


FLUCHT- UND RETTUNGSPLAN

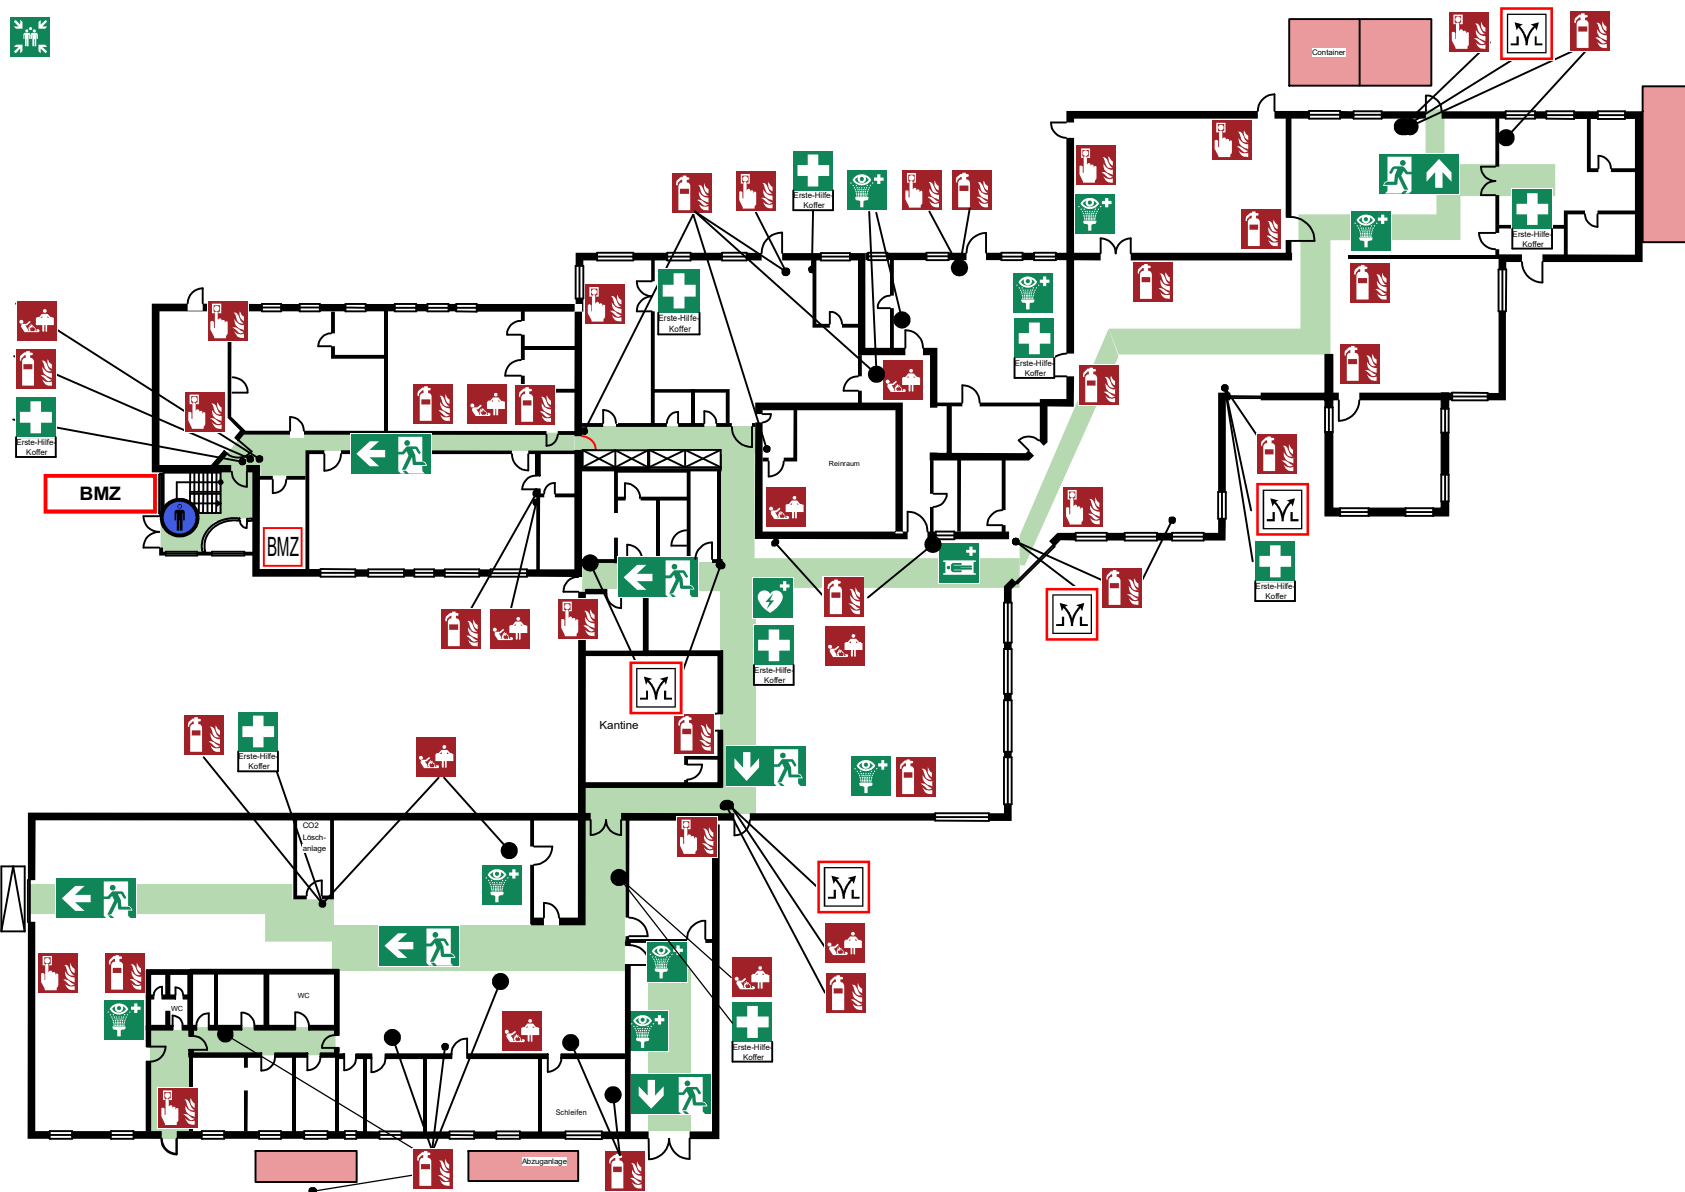

Übersichtsplan

Verhalten bei Unfällen Ruhe bewahren

- 1. Unfall melden**
 - Telefon: 0-110
 - Wo geschah es?
 - Was geschah?
 - Wie viele Verletzte?
 - Welche Arten von Verletzungen?
 - Warten auf Rückfragen!
- 2. Erste Hilfe**
 - Absicherung des Unfallortes
 - Versorgung der Verletzten
 - Anweisungen beachten
- 3. Weitere Maßnahmen**
 - Rettungsdienste einweisen
 - Schaulustige entfernen

Verhalten im Brandfall Ruhe bewahren

- 1. Brand melden**
 - Brandmelder betätigen oder
 - Telefon: 0-112
 - Wo brennt es?
 - Was brennt?
 - Wie viel brennt?
 - Welche Gefahren?
 - Warten auf Rückfragen!
- 2. In Sicherheit bringen**
 - Gefährdete Personen mitnehmen
 - Türen schließen
 - Gekennzeichneten Rettungswegen folgen
 - Aufzug nicht benutzen
 - Anweisungen beachten
- 3. Löscharbeiten unternehmen**
 - Feuerlöscher benutzen

Legende:					

Objekt: Max Mustermann
Max-Mustermann-Str. 1, 12345 Musterstadt

Gebäude: Max Mustermann | Geschoss: EG

Stand: März 2020 | Plan-Nr.: 4711-0815

Planersteller:

